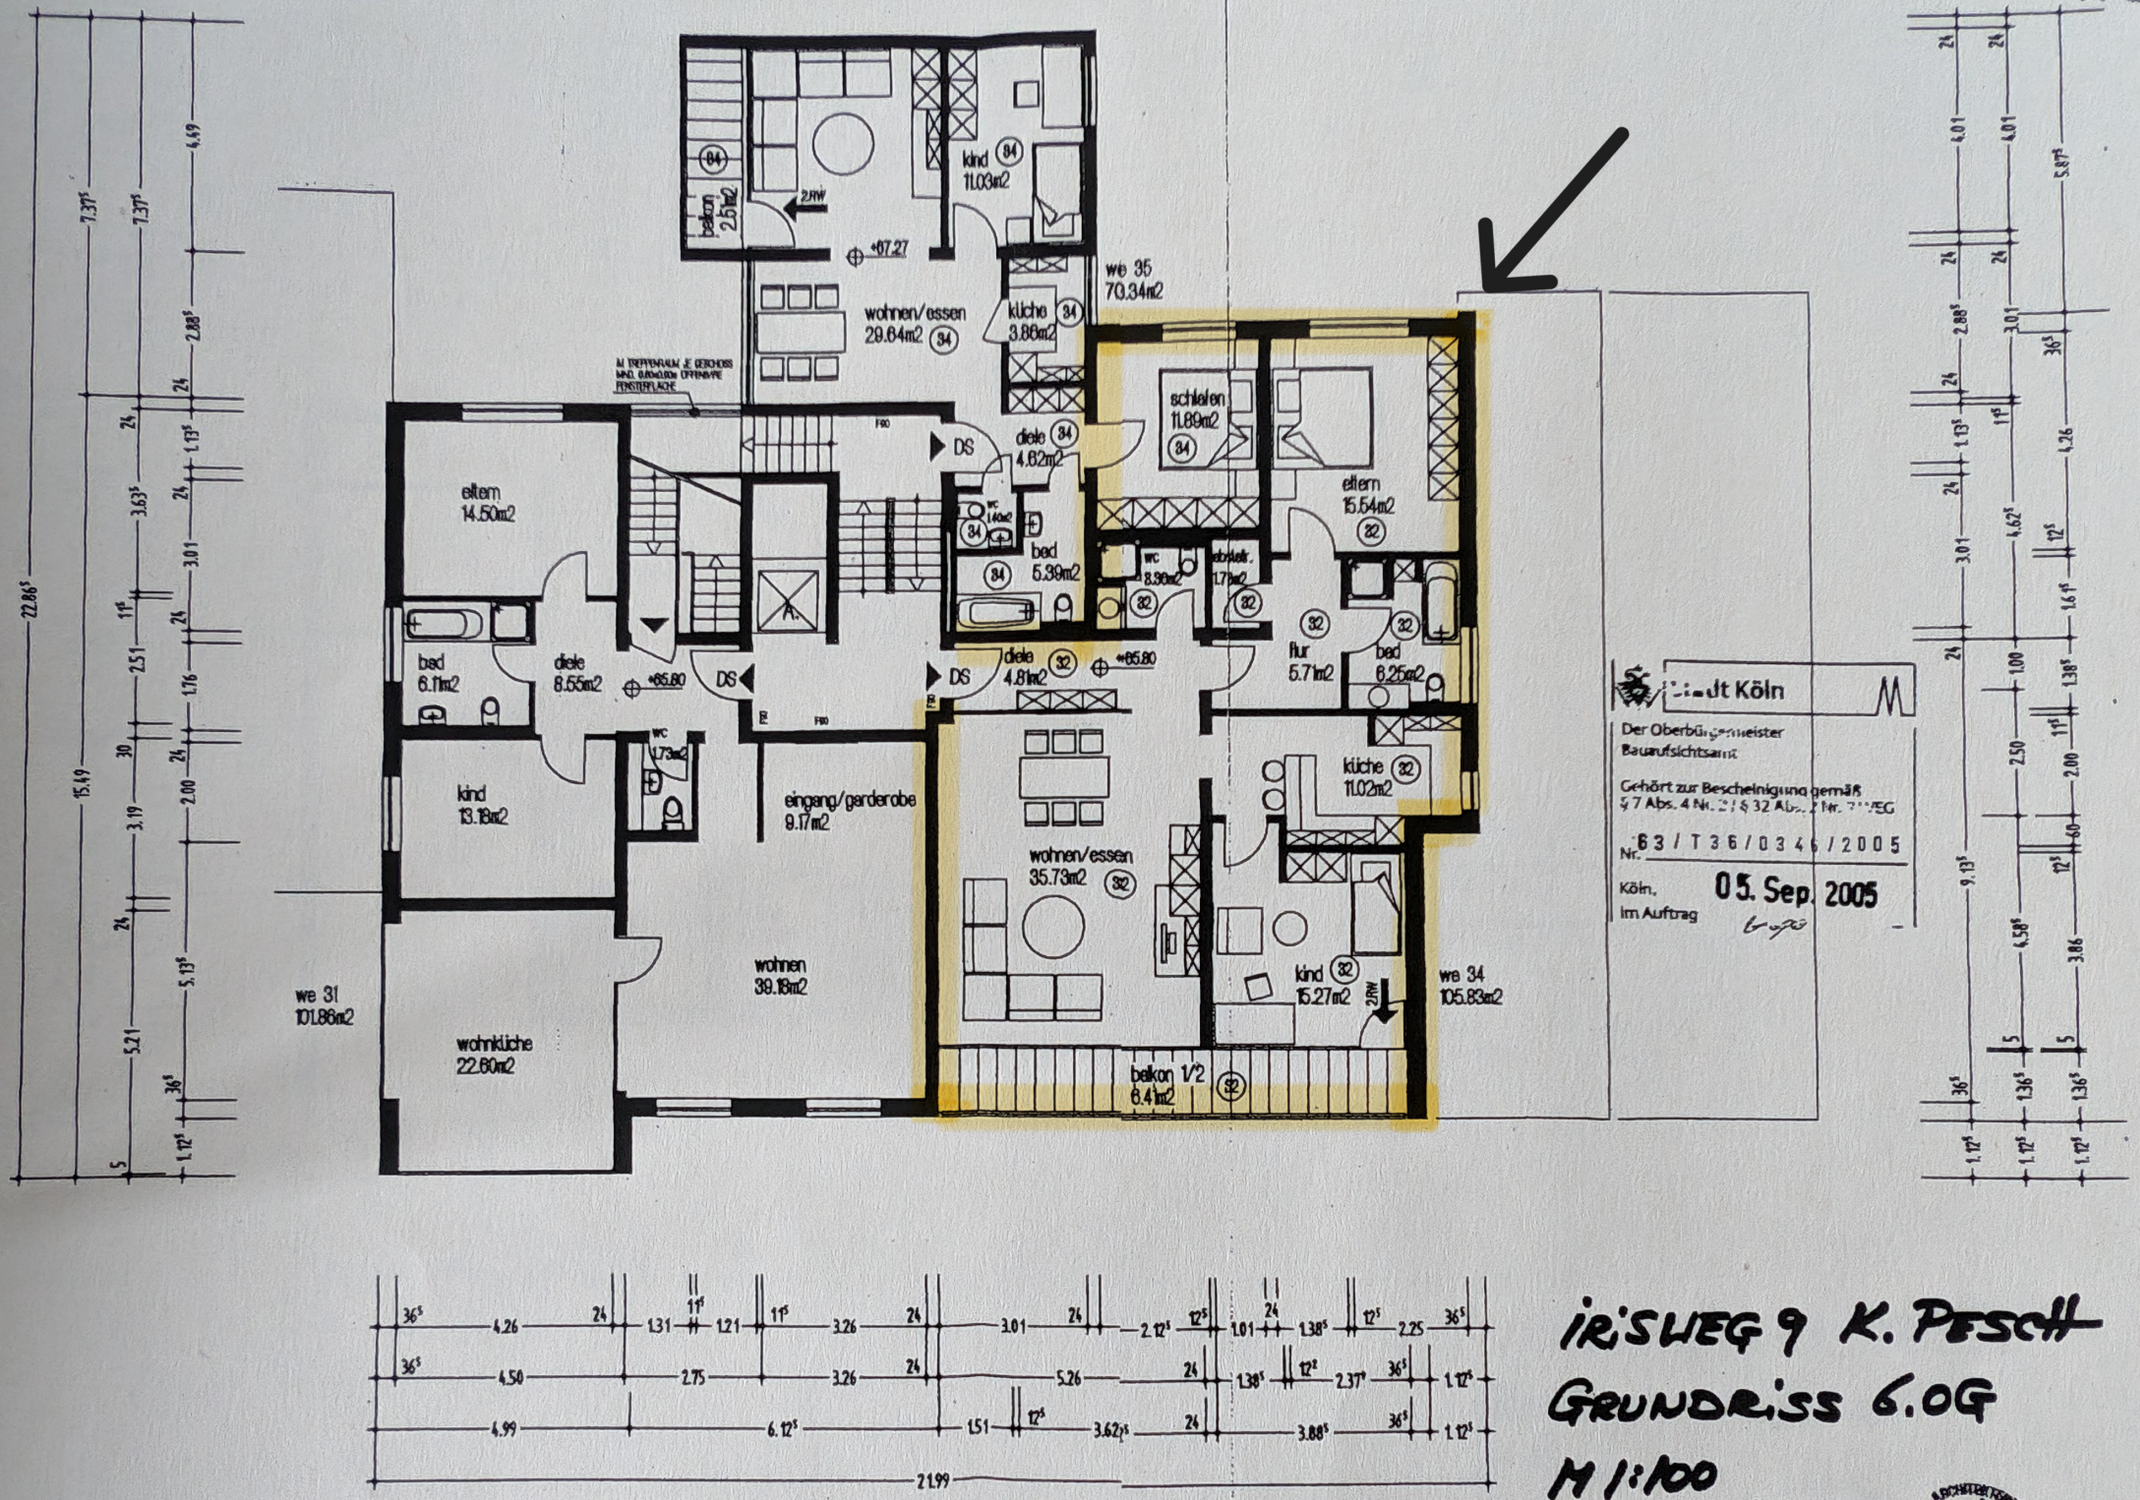

IRISWEG 9 K. PESCH

GRUNDRISS 6.OG

M 1:100