


NORDANSICHT

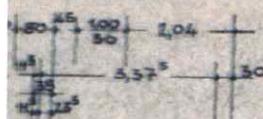

WOHNFLÄCHE NACH DIN 281:

WOHNUNG ①: 73,87 m²
WOHNUNG ②: 63,36 m²

GEWERBL. FLÄCHE NACH DIN 2035:

ERDGESCHOSS: 123,65 m²
1. OBERGESCHOSS: 150,91 m²
KRAFTWAGENEINSTELLPLÄTZE: 126,91 m²

UMBRAUTER RAUM NACH DIN 277:

WOHN- UND GESCHÄFTSHAUS: 1.898,60 m²
KRAFTWAGENEINSTELLPLÄTZE: 305,60 m²

227420

UMSIEDLUNG GREFRATH

WOLN - UND GESCHÄFTSHAUS
HANS SCHLÖSSER
IN HABELRATH, Klosterröfe

ZEICHNUNG M. 1:20

Bauaufsichtlich
GEPRÜFT!

BERGHEIM, den 30. Okt. 1959
Kreisbauamt:

Kreisbauamt

GREFRATH, DEN 16. 4. 1959

Genehmigt durch Beuschein
vom 30. Okt. 1959 Nr. 642/59

DER BAUHERR:


Felix *R*
BERGHEIM, den 30. Okt. 1959
Der Oberbaudirektor
im Auftrag:


Kreisbaudrat

SCHLÖSSER U. NELLES
ARCHITEKTEN

Felix


DIE ARCHITEKTEN:

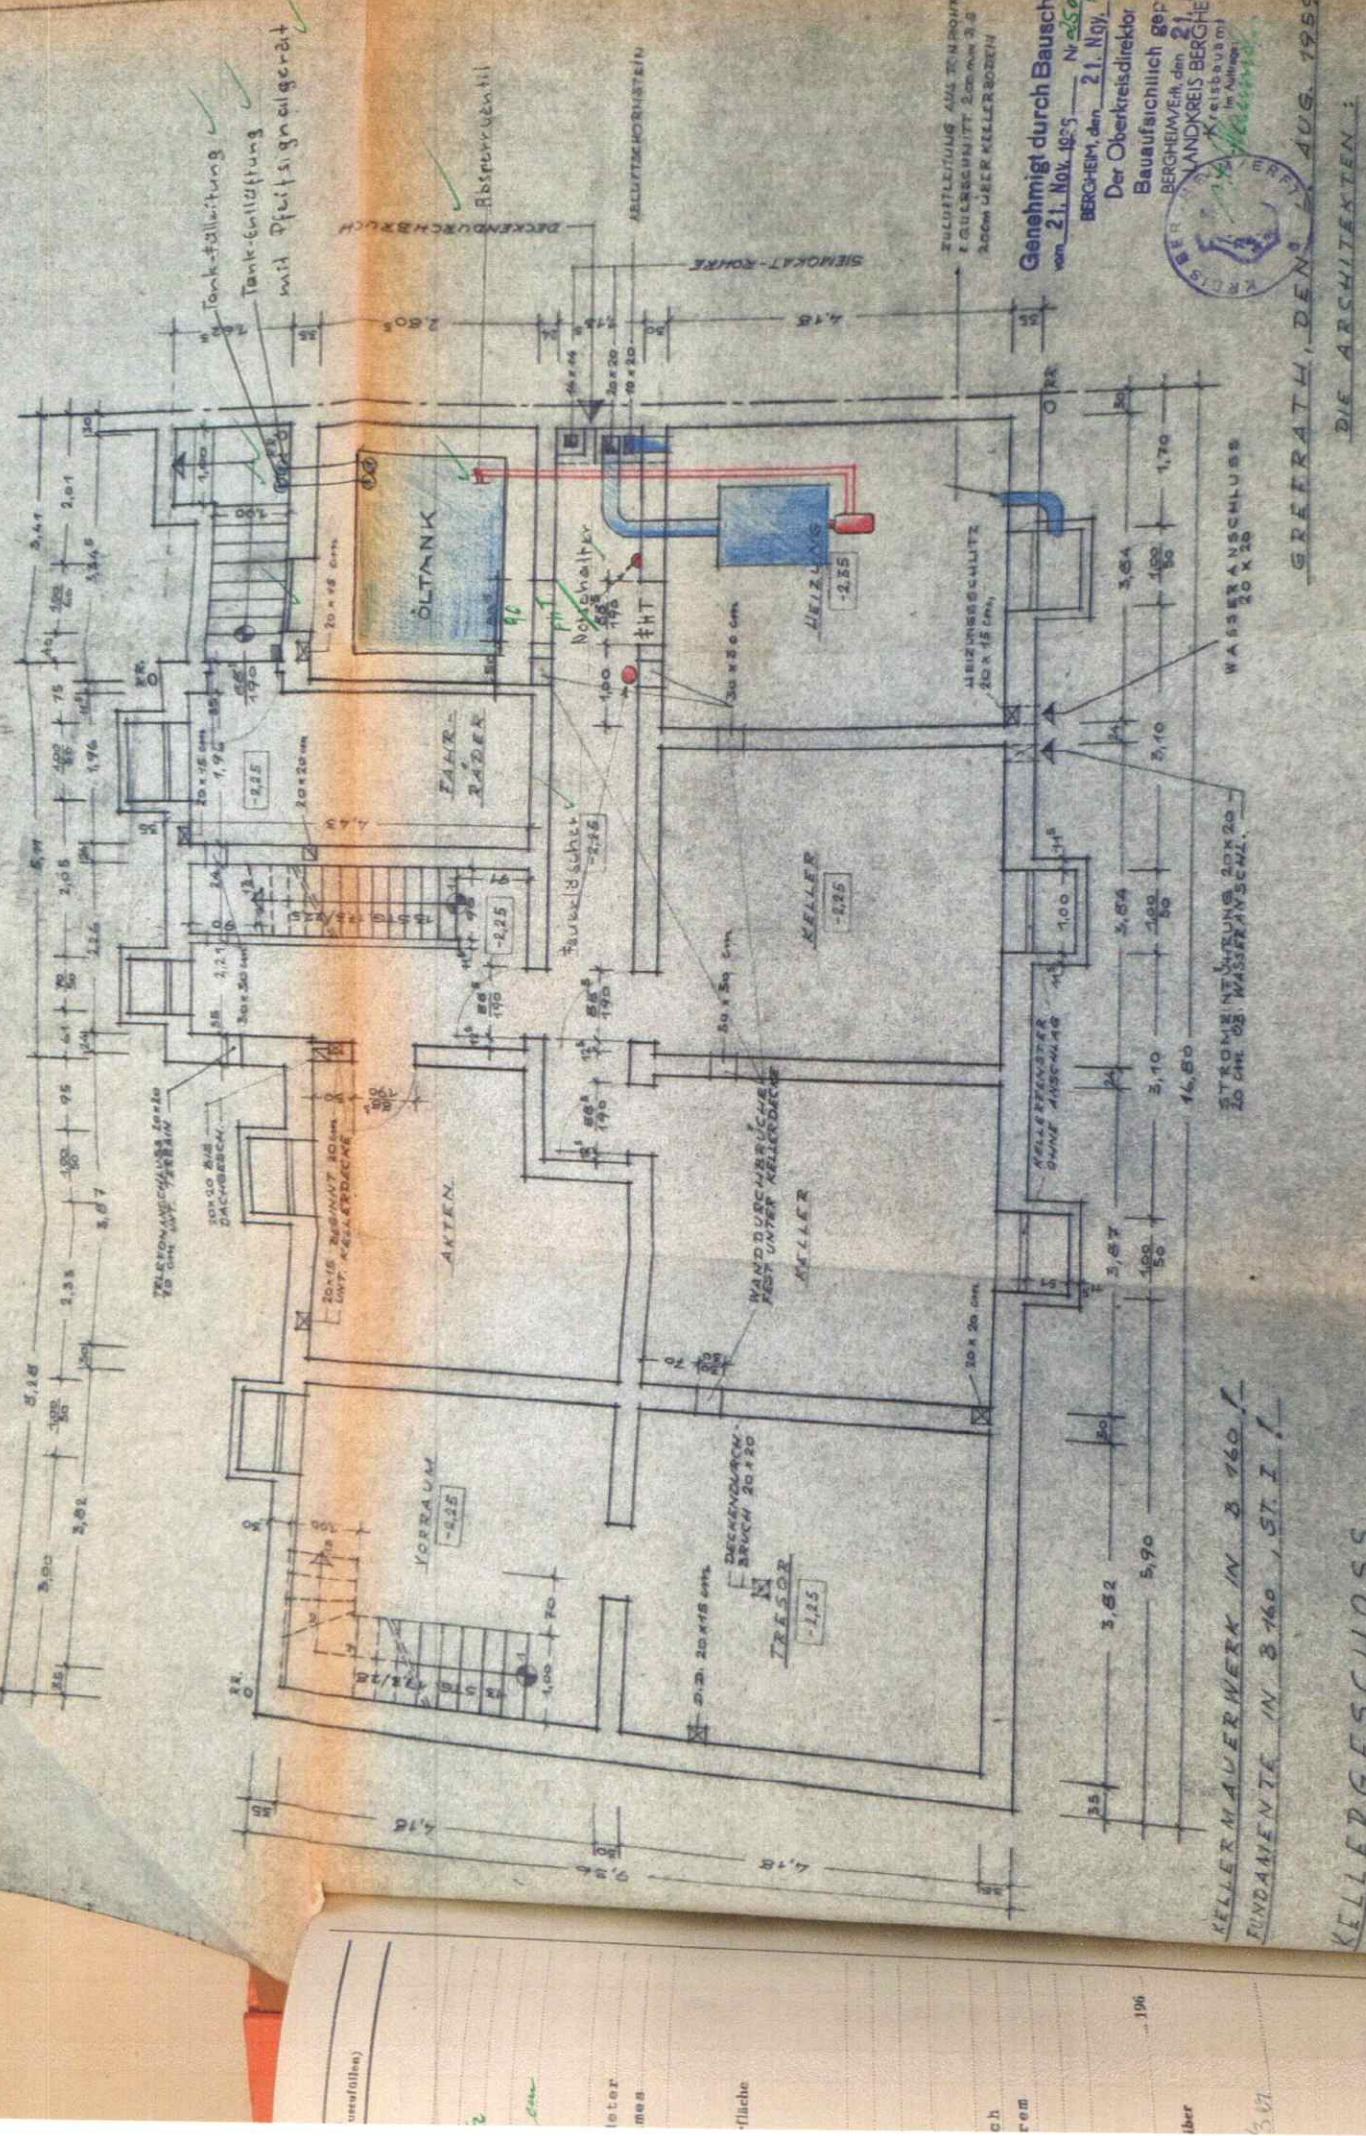


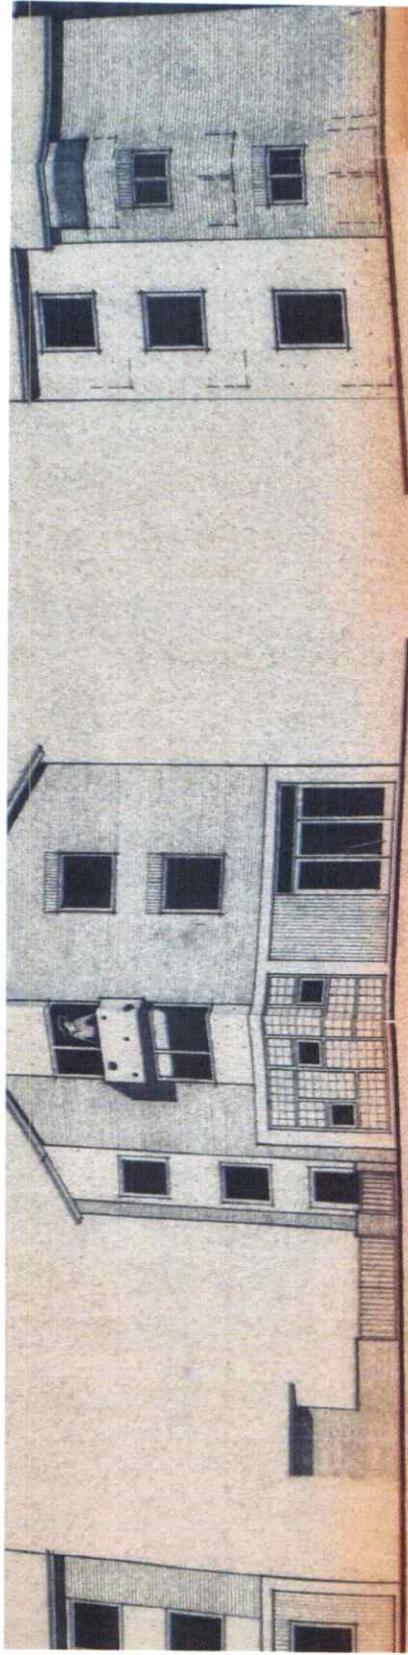


ANSICHT ZUR KLOSTERSTRASSE




NORDAN SIGHT

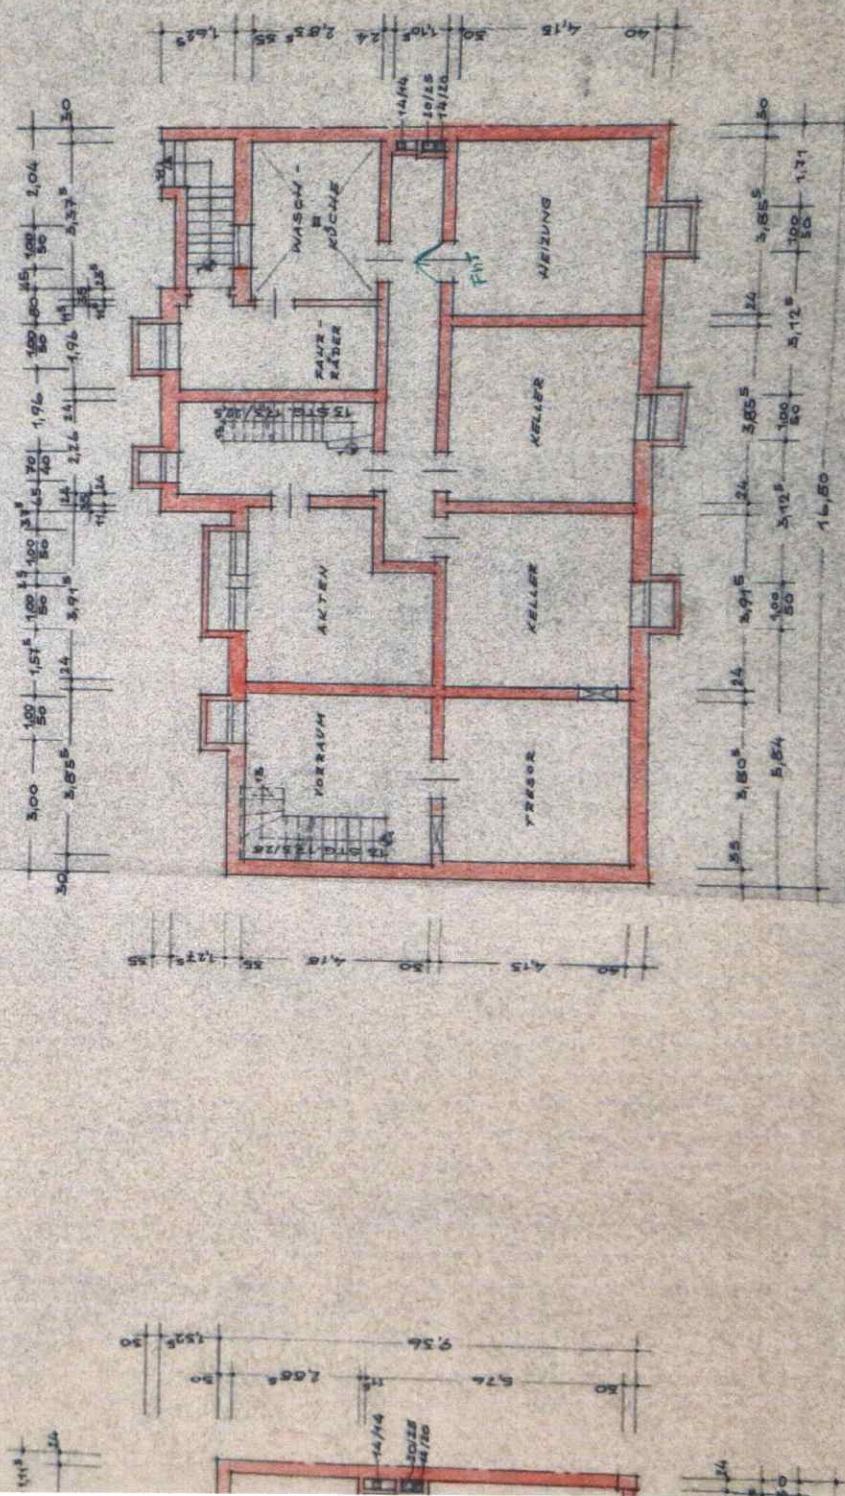

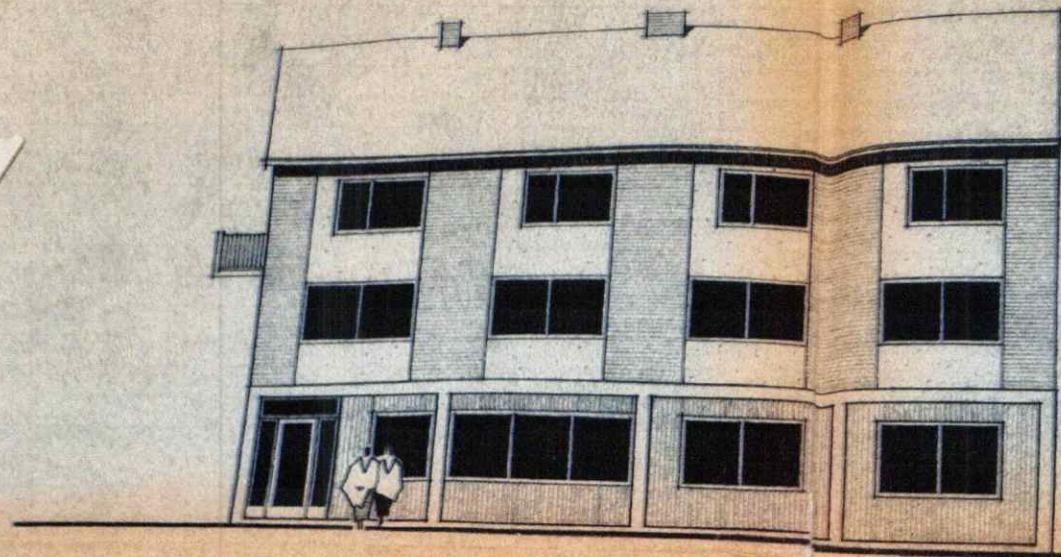


ANSICHT ZUM PLATZ

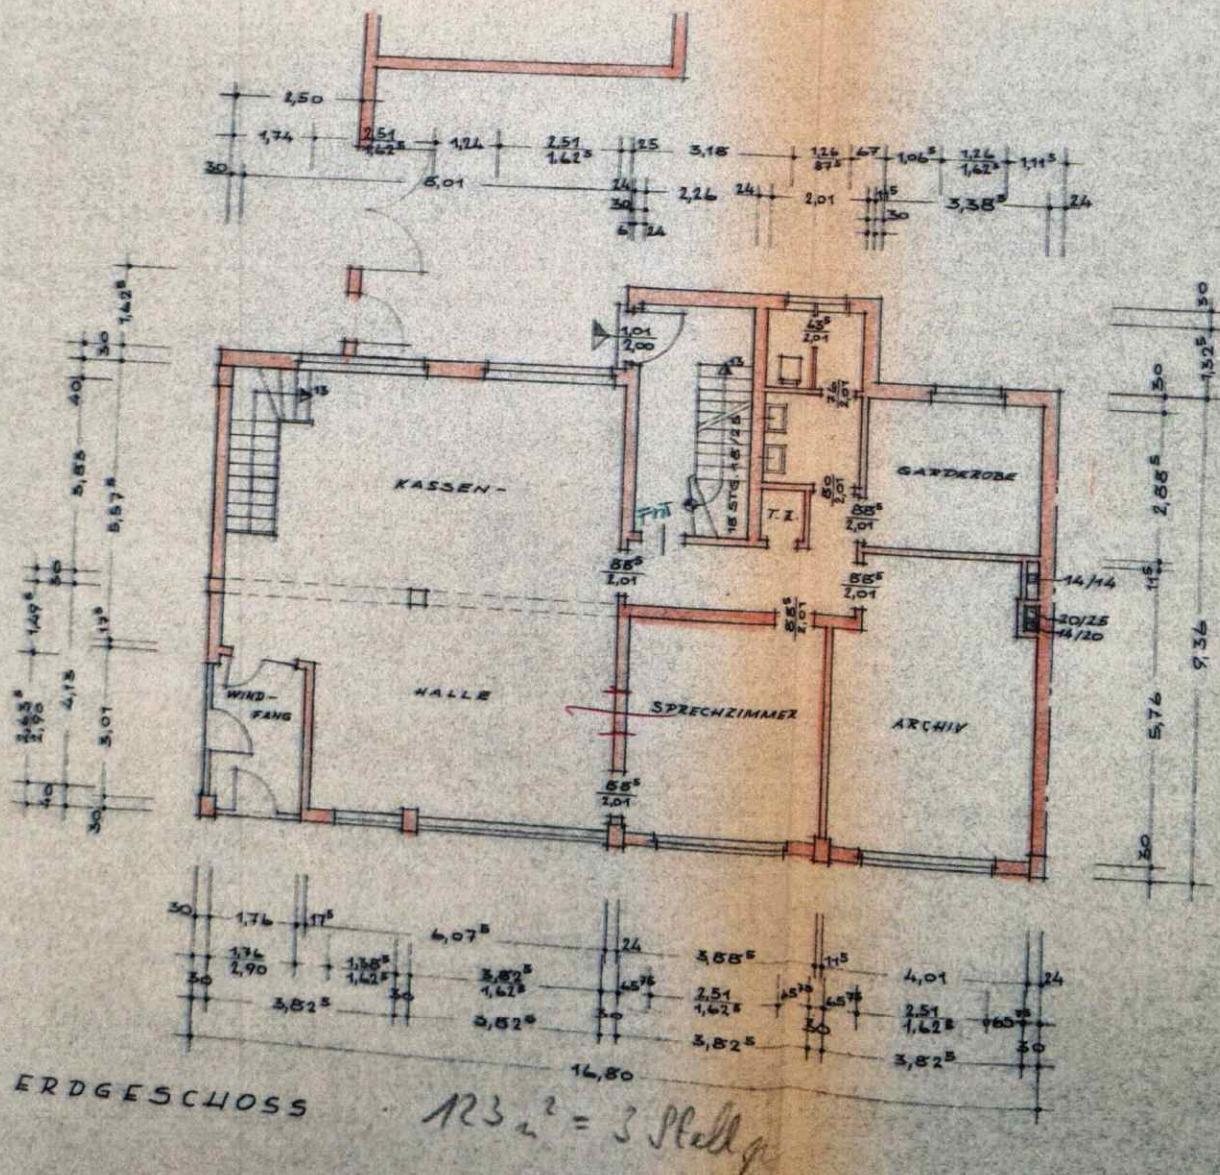

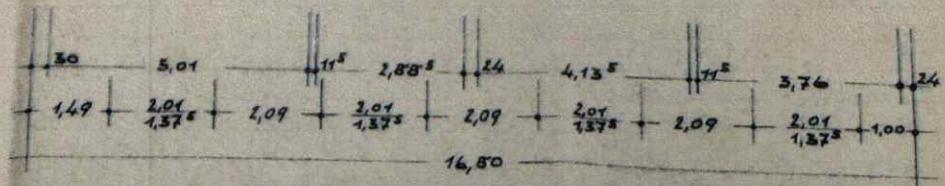
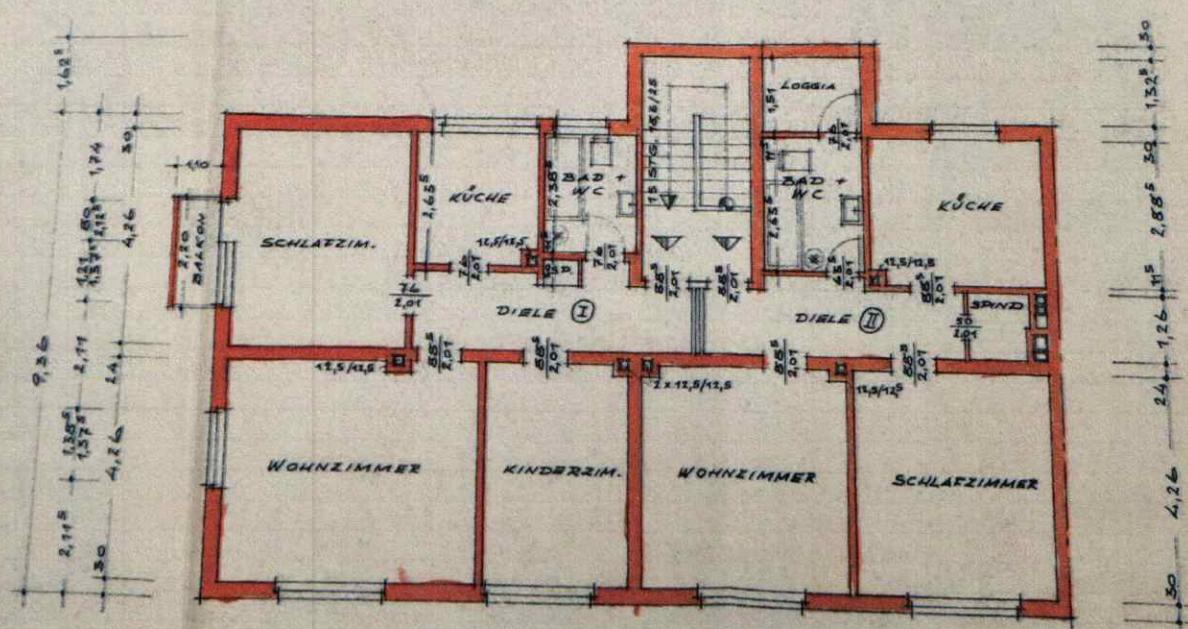
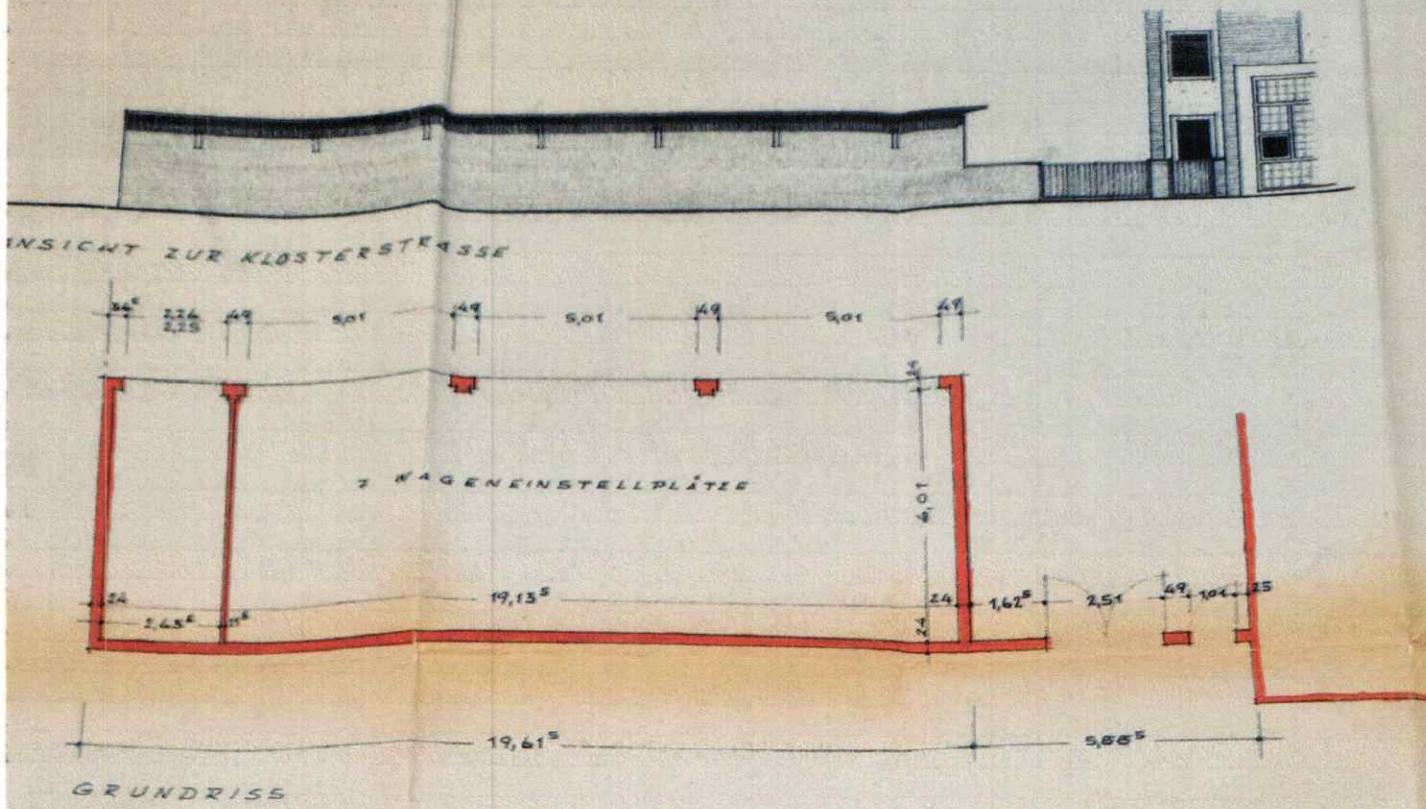


2. OBERGESCHOSS

2 Stellpl.




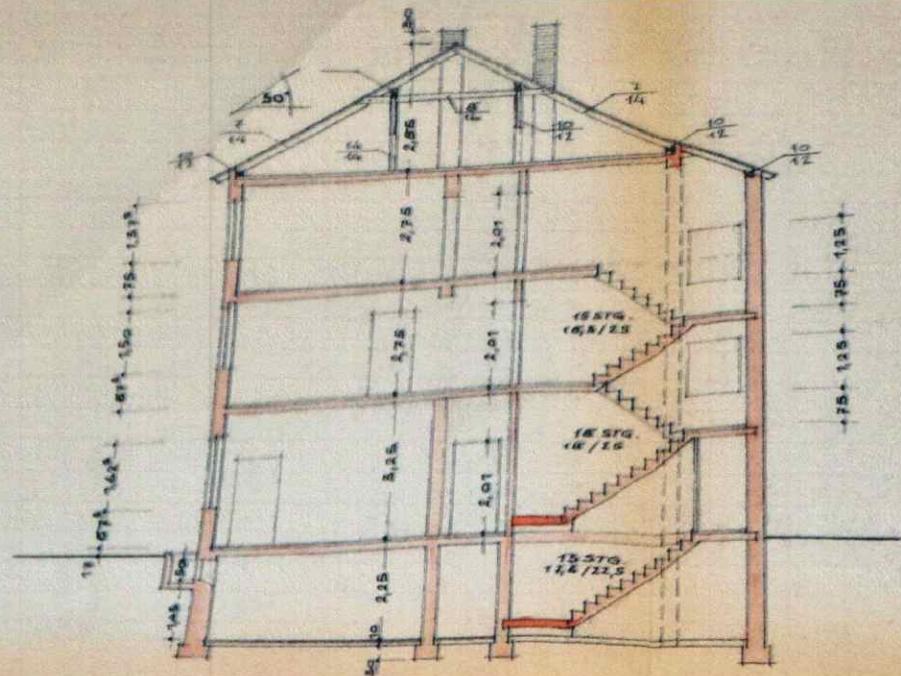


QUERSCHNITT

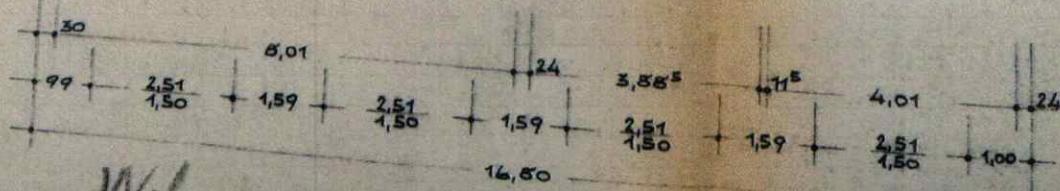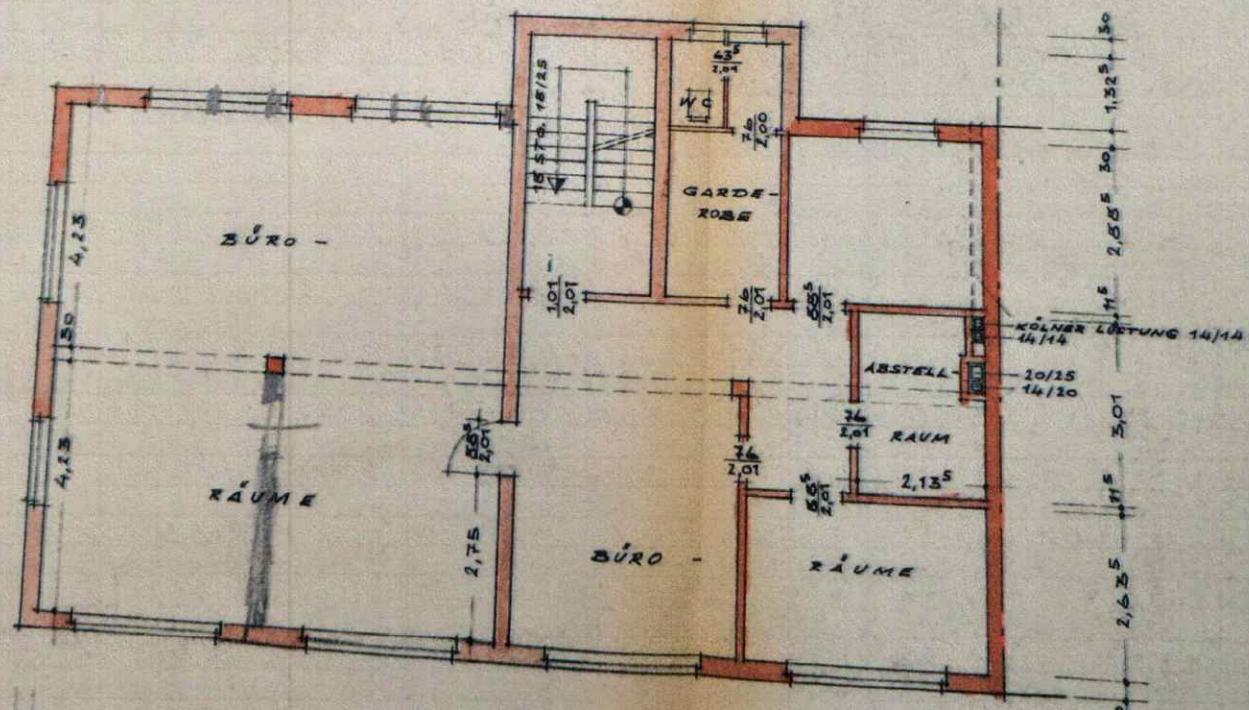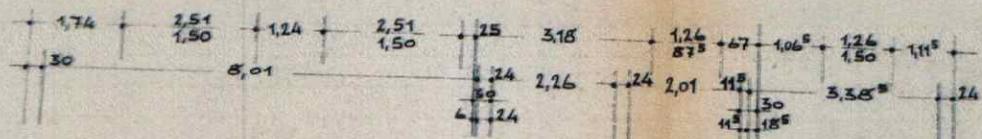


Wol wie 2,06,
2 Stellen.

OBERGESCHOSS

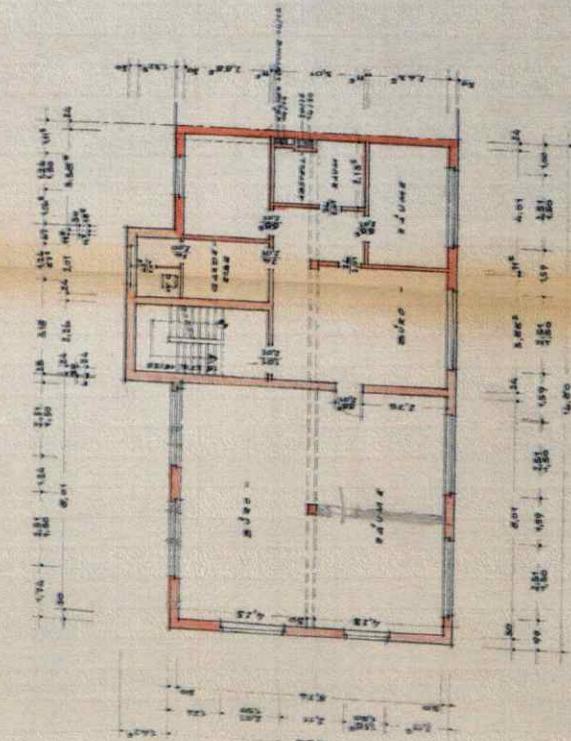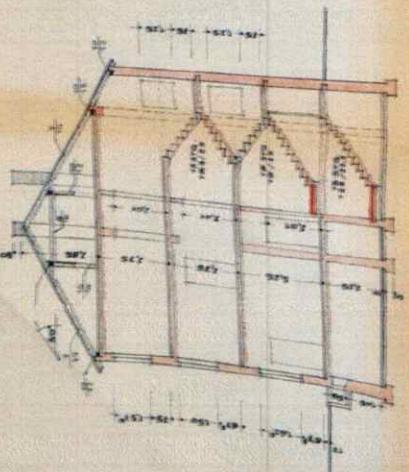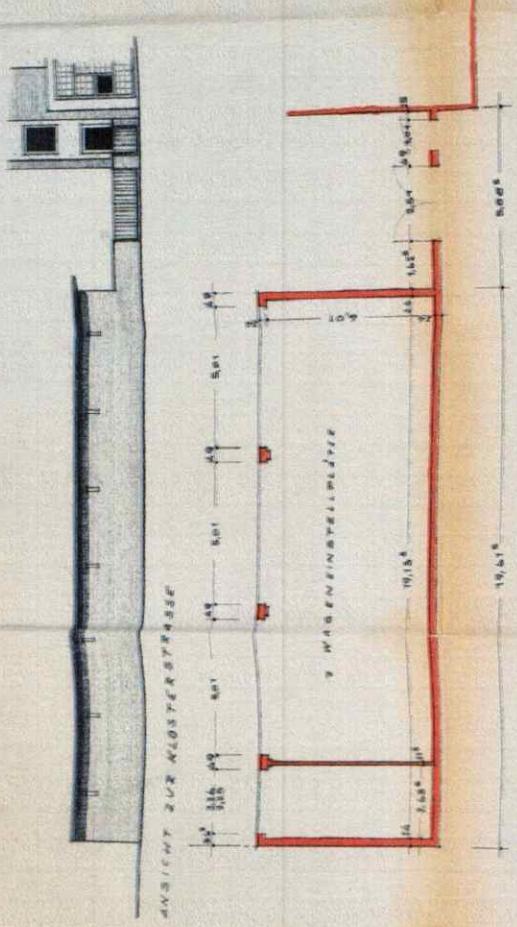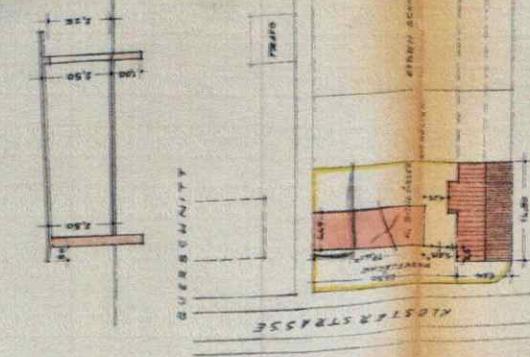

Möb. mit 2. D. 2. Stell.

1. OBERGESCHOSS

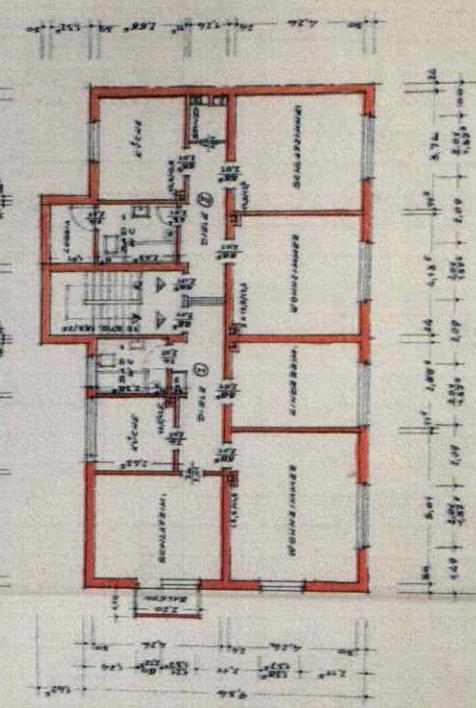

2. OBERGESCHOSS

2. Stock

LAGERPLAN Ma 1:500
GRÄNAU TURNHOF,
FLUR 2, PARZELLE
BAUABSICHT
GEPRÜFT
1959

UMSIEDLUNG GREITRATH

DR. ARCHITECTEN: SCHLOSSER U. NELLES
ARCHITEKTEN